



بسمه تعالی

شرایط و اطلاعات مناقصه عمومی (نوبت دوم)
ساخت و تامین سازه های تابلو راهنمای مسیر T شکل، L شکل و دروازه ای
شماره ۳۰۵/۰۲/۸۸۶۳ مورخ ۱۴۰۲/۰۶/۲۹ طبق مجوز مورخ ۱۴۰۲/۰۲/۲۱

مناقصه گزار:

شرکت مهندسی نیک اندیش اصفهان
وابسته به شهرداری اصفهان

نام و نام خانوادگی
امضاء و مهر



شرایط و اطلاعات مناقصه عمومی (نوبت دوم) ساخت و تامین سازه های تابلو راهنمای مسیر T شکل، L شکل و دروازه ای

شماره ۳۰۵/۰۲/۸۸۶۳ مورخ ۱۴۰۲/۰۶/۲۹ طبق مجوز مورخ ۱۴۰۲/۰۲/۲۱

۱- مقدمه

شرکت مهندسی نیک اندیش در نظر دارد نسبت به انتخاب پیمانکار (تامین کننده) ذیصلاح جهت ساخت و تامین سازه های تابلو راهنمای مسیر T شکل، L شکل و دروازه ای از بین شرکت های واجد شرایط مطابق با شرایط زیر و شرح خدمات مندرج در پیوست اقدام نماید.

۲- موضوع مناقصه

ساخت و تامین سازه های تابلو راهنمای مسیر T شکل، L شکل و دروازه ای که از طریق شرکت مهندسی نیک اندیش در قالب قرارداد مطابق مشخصات فنی (پیوست ۲) و پیش نویس قرارداد (پیوست ۱) اسناد مناقصه انجام می گردد. شرایط مندرج در این اسناد برای این قرارداد معتبر و قابل استناد می باشد.

۳- مناقصه گزار

مناقصه گزار شرکت مهندسی نیک اندیش به آدرس: اصفهان، خیابان کاوه، خیابان جابرانصاری، خیابان سردار شهبازی جنوبی با شماره تماس ۰۳۱-۳۴۳۵۹۳۵۵-۶۰ و شماره فاکس ۰۳۱-۳۴۳۵۹۳۶۱ می باشد.

شماره تماس جهت پاسخگویی به سوالات احتمالی فنی ۰۹۱۳۲۲۵۲۰۴۳ (آقای آقای) می باشد.

۴- دستگاه نظارت

نماینده فنی (مدیر واحد اجرایی) شرکت مهندسی نیک اندیش به عنوان دستگاه نظارت می باشد که در حین برگزاری مناقصه و پس از تعیین برنده مناقصه، کلیه امور مربوط به انجام و نظارت بر این مناقصه را برعهده دارد.

۵- محل تحویل

محل تحویل اقلام موضوع مناقصه شهر اصفهان می باشد و توسط مناقصه گزار تعیین و به برنده مناقصه اعلام می گردد.

۶- مبلغ اعتبار پروژه:

اعتبار جهت انجام پروژه معادل ۳۵,۰۰۰,۰۰۰,۰۰۰ ریال می باشد.

۷- مدت تحول اقلام:

مدت زمان تحویل اقلام موضوع مناقصه ۳ ماه شمسی می باشد.

۸- سپرده شرکت در مناقصه

مبلغ ضمانت نامه شرکت در مناقصه معادل مبلغ ۷۵۰,۰۰۰,۰۰۰ ریال می باشد

۱- ضمانت نامه بانکی در وجه شرکت مهندسی نیک اندیش با اعتبار ۳ ماهه، قابل تمدید و با عنوان ضمانت شرکت در مناقصه ساخت و تامین سازه های تابلو راهنمای مسیر T شکل، L شکل و دروازه ای (نوبت دوم)

۲- واریز نقدی به شماره حساب ۱۰۰۶۸۳۴۸۵۶ نزد بانک شهر شعبه حکیم به نام شرکت مهندسی نیک اندیش و ارائه اصل فیش بانکی.

۹- آخرین مهلت ارسال اسناد

پیشنهاد دهندگان می بایست مدارک تحویلی خود را تا پایان وقت اداری روز سه شنبه مورخ ۱۴۰۲/۰۷/۱۸ در پاکت های سر بسته و مهر شده به واحد حراست شرکت مهندسی نیک اندیش به نشانی اصفهان، خیابان کاوه، خیابان جابرانصاری، خیابان سردار شهبازی جنوبی نبش بهار ۲ و ۳ تسلیم نمایند. به مدارکی که بعد از تاریخ مقرر تحویل شوند، ترتیب اثر داده نخواهد شد.

۱۰- انصراف از شرکت در مناقصه

چنانچه متقاضیان پس از دریافت اسناد مناقصه، مایل به شرکت در آن نمی باشند مراتب را تا ۴۸ قبل از اتمام مهلت مناقصه به دستگاه مناقصه گزار کتباً اطلاع دهند.

نام و نام خانوادگی
امضاء و مهر



۱۱- مدت زمان اعتبار پیشنهاد

پیشنهاد باید برای یک ماه از آخرین روز ارسال اسناد مناقصه معتبر باشد. در صورت نیاز به تمدید مهلت اعتبار برای مدت زمان مشخص، به صورت کتبی از پیشنهاد دهندگان درخواست خواهد شد.

۱۲- نحوه ارائه پیشنهادها

پیشنهاد دهندگان بایستی مطابق الگوی اسناد ارائه شده، پیشنهاد خود را تنظیم و مهور به مهرودارای امضای مجاز تمامی صفحات و اسناد و مدارک توسط صاحبان امضاء تعهد آور مطابق اسناد رسمی شرکت (آگهی آخرین تغییرات) و بر اساس دستور العمل زیر در پاکت های دربسته و مهر شده الف و ب حداکثر تا پایان وقت اداری مقرر شده قرار داده و به واحد حراست شرکت مهندسی نیک اندیش تحویل دهند.

روی پاکت ها بایستی جمله (مربوط به مناقصه ساخت و تامین سازه های تابلو راهنمای مسیر T شکل، L شکل و دروازه ای -نوبت دوم) نام شرکت، آدرس پستی و ایمیل شرکت کننده در مناقصه و نوع پاکت (الف - ب) درج شده باشد.

پاکت الف - محتوی :

ضمانتنامه شرکت در مناقصه

لیست و مدارک اطلاعاتی شرکت کننده در مناقصه شامل مستندات جدول زیر به عنوان شناسنامه شرکت باید تحویل گردند.

جدول شناسنامه شرکت (پاکت الف)

ردیف	شناسنامه شرکت و مدارک ارزیابی
۱	اصل اسناد مناقصه و تمامی الحاقیه هایی که بعداً به آن اضافه شده است که باید به امضاء و مهر شرکت پیشنهاد دهنده رسیده باشد.
۲	کپی برابر اصل: آگهی تاسیس، اساسنامه، آگهی آخرین تغییرات شرکت، گواهی صلاحیت ایمنی پیمانکاران، مجوز فعالیت شرکت تصویر شناسنامه و کارت ملی صاحبان امضاء و عنوان سمت به همراه نمونه امضاء رسمی آگهی تغییر سرمایه ثبتی شرکت، کد اقتصادی یا گواهی ثبت نام مودیان مالیاتی
۳	اطلاعات عمومی پیشنهاددهنده شامل نام پیشنهاددهنده، آدرس پستی، تلفن و نامبر پیشنهاددهنده، آدرس تارنما (وب سایت)، پست الکترونیکی پیشنهاددهنده. مشخصات صاحبان امضاء تعهد آور پیشنهاددهنده شامل نام و نام خانوادگی، عنوان سمت در پیشنهاددهنده، تلفن ثابت مستقیم، تلفن همراه، پست الکترونیکی.
۴	حاوی فرم ها، پیش نویس قرارداد
۵	نامه ای مبنی بر معرفی نماینده مطلع آن شرکت مربوط به این پروژه برای پاسخگویی به سؤالات احتمالی مناقصه گذار همراه با تلفن ثابت، تلفن همراه، آدرس پست الکترونیکی جهت تماسهای ضروری
۶	اطلاعات فنی پیشنهاد دهنده شامل: ارائه سوابق مربوط به به پروژه های مشابه، همراه با تاییدیه عملکرد و رضایتنامه از کارفرمایان قبلی مطابق فرم شماره ۲، ارائه کادر فنی پروژه مطابق فرم شماره ۳، ارائه لیست تجهیزات و ماشین آلات فرم شماره ۴، ارائه برنامه زمانبندی مطابق با فرم شماره ۵ و ارائه تاییدیه از دستگاه های دولتی یا مراجع قانونی معتبر در صورت وجود

تذکر ۱: در صورتیکه هر یک از مدارک فوق توسط شرکتی ارائه نگردد پیشنهاد وی مردود شناخته شده و سایر پاکت وی باز نخواهد شد.

تذکر ۲: مشخصات فنی پروژه به شرح پیوست (پیوست شماره ۲) اسناد مناقصه می باشد.

تذکر ۳: کلیه اسناد و مدارک مربوط به پاکت الف می بایست توسط صاحبان امضاء مهور و امضاء گردد.

تذکر ۴: کلیه اسناد می بایست به زبان فارسی باشد.

تذکر ۵: ارائه کلیه مدارک به شرح جدول فوق الزامی می باشد.

نام و نام خانوادگی
امضاء و مهر



پاکت ب - محتوی:

فرم پیشنهاد تکمیلی شامل قیمت‌های پیشنهادی و شرایط مربوط به تحویل، نحوه پرداخت و مشخصات فنی که می بایست به مأخذ اجرای کار مورد مناقصه طبق مشخصات درخواستی بوده و باید در پاکت سربسته و مهر شده تحویل گردد. فقط مطالب مندرج در اسناد مناقصه توسط پیشنهاد دهنده بعنوان پیشنهاد محسوب گشته و هیچگونه توضیح یا تذکر شفاهی یا کتبی در این مورد ملاک مقایسه قرار نخواهد گرفت. مبالغ ذکر شده در پیشنهاد قیمت باید بر حسب ریال، خوانا و کامل و بدون خط خوردگی نوشته و توسط صاحبان مجاز امضاء و مهر گردد. هرگاه برای کار بخصوصی قیمت کل داده شود مناقصه گزار و کمیسیون معاملات حق خواهد داشت بهای واحد را از روی قیمت پیشنهادی محاسبه و مأخذ قرار دهد.

توضیح: پیشنهادات بایستی فاقد قلم خوردگی، مخدوش، مشروط باشد و در غیر اینصورت ترتیب اثر داده نخواهد شد.

۱- پاکت ب صرفاً شامل پیشنهاد قیمت طبق آنالیز قیمت توسط پیشنهاد دهنده بر اساس الگوی ارائه شده موجود در فرم شماره ۱ می باشد و سایر اسنادی که در این پاکت قرار گیرند، بررسی نخواهند شد.

۲- صرفاً پاکت ب پیشنهاد دهندگانی که شرایط ذکر شده در مناقصه (بخش حقوقی و فنی) را رعایت نمایند مفتوح می گردد.

۳- لازم به ذکر است باز شدن پاکت ب منوط به ارائه کلیه مدارک در پاکت های الف اخذ تأییدیه فنی طبق مدارک ارسالی می باشد.

۴- حداکثر زمان بررسی اسناد و مدارک پاکت الف جهت بررسی فنی یک هفته از زمان بازگشایی بوده و پس از آن پاکت ب پیشنهاد دهندگانی که تأییدیه فنی را اخذ نمودند بازگشایی می گردد.

۱۳- ملاک های تعیین کننده برنده مناقصه

✓ ملاک تعیین برنده مناقصه کمترین قیمت پیشنهادی، مدت تحویل کار، توانایی و حسن شهرت پیشنهاد دهنده و صرفه و صلاح شرکت خواهد بود. تشخیص این مسئله فقط با شرکت بوده و پیشنهاد دهنده حق هیچگونه اعتراضی نخواهد داشت. پیشنهاد دهنده نیز متعهد می گردد که توجه کامل به شرایط و مشخصات مشروحه در اسناد را داشته و به انجام فعالیتهای مورد نظر اشراف کامل دارد. برنده مناقصه پیشنهاد دهنده ای خواهد بود که طبق اطلاعات فنی ارائه شده در پاکت الف مورد تأیید شرکت بوده و کمترین قیمت را نسبت به سایر پیشنهاد دهندگان ارائه نماید.

۱۴- مدت اجرای کار

مدت انجام کار حداکثر ۳ ماه شمسی پس از انعقاد و ابلاغ قرارداد می باشد.

۱۵- کسورات قانونی

هر گونه کسورات قانونی و قراردادی اعم از مالیات، بیمه و عوارض و ... متعلق به این قرارداد و هزینه حضور کارشناسان پیشنهاد دهنده در جلسات و مواردی از این قبیل بعهده پیشنهاد دهنده خواهد بود.

۱۶- مالیات و عوارض

هر نوع هزینه ای از قبیل هزینه ثبت قرارداد، عوارض شهرداری و یا سایر عوارض ها از هر قبیل که به این معامله تعلق میگیرد بعهده پیشنهاد دهنده خواهد بود.

۱۷- مدارک لازم برای عقد قرارداد

برنده مناقصه برای عقد قرارداد باید مدارک زیر را ارائه نماید:

الف: ضمانتنامه بانکی انجام تعهدات به میزان ۱۰٪ مبلغ کل قرارداد تسلیم گردد.

ب: لازم است قرارداد توسط صاحبان امضا مجاز شرکت برنده مناقصه با ارائه گواهی امضا مجاز انجام پذیرد.

ج: کپی برابر اصل مدارک رسمی پیشنهاد دهنده از جمله: آگهی تاسیس، اساسنامه، آگهی آخرین تغییرات شرکت، شناسه ملی، کد اقتصادی، گواهی صلاحیت ایمنی پیمانکاران، مجوز انجام کار



کلیات قرارداد منعقد به پیوست شماره یک آمده است که می بایست به عنوان بخشی از تعهدات شرکت کننده در مناقصه مهر و امضاء اصیل گردد. چنانچه برنده مناقصه حداکثر ظرف مدت تعیین شده در ابلاغ کتبی کارفرما، برای انجام تشریفات و امضاء قرارداد مراجعه نماید یا به هر نحوی از انجام و اجرای کارهای مورد مناقصه سرباز زند یا انصراف دهد و یا به تشخیص کارفرما قادر به انجام آن نباشد سپرده وی به صورت یکطرفه ضبط خواهد شد و پیشنهاددهنده موظف به جبران کلیه خسارات وارده به شرکت مهندسی نیک اندیش و سایر ذینفعان می باشد قرارداد با برنده دوم، منعقد خواهد شد و چنانچه برنده دوم نیز ظرف مدت تعیین شده در ابلاغ کتبی کارفرما از امضاء قرارداد سرباز زند سپرده وی نیز به صورت یکطرفه به نفع شرکت ضبط خواهد شد.

سپرده های شرکت در مناقصه پس از گذشت یک ماه از تعیین برنده مناقصه و عقد قرارداد با دریافت نامه کتبی از طرف مناقصه گر ابطال و به آن شرکت عودت داده خواهد شد.

۱۸- سایر شرایط

- ۱- مدت زمان جهت بررسی پیشنهادها، پس از تاریخ اتمام مدت تحویل اسناد به مدت ۱۵ روز کاری می باشد. زمان بازگشایی پاکات در تاریخ ۱۴۰۲/۰۷/۱۹ ساعت ۱۲ روز چهارشنبه می باشد و در صورت تغییر این تاریخ به پیشنهاد دهندگانی که اسناد دریافت نموده اند اطلاع رسانی می گردد. لازم به ذکر است پاکت های ب بعد از بررسی و در صورت تائید فنی پاکت های الف، یک هفته پس از تاریخ مذکور بازگشایی می گردد.
- ۲- شرکت مهندسی نیک اندیش در رد یا قبول یک یا تمام پیشنهادات بدون ذکر دلیل مختار می باشد.
- ۳- در صورت هر گونه افزایش در نرخ ارز و یا سایر نوسانات بازار و یا به هر دلیل دیگری شرکت کنندگان در مناقصه حق تغییر قیمت ها را نخواهند داشت.
- ۴- به پیشنهادات بعد از موعد مقرر، مخدوش، مبهم، مشروط ترتیب اثر داده نخواهد شد.
- ۵- همه صفحات هر مستند چاپی ارسالی باید به مهر و امضای اصیل پیشنهاد دهنده رسیده باشد. بدیهی است این مهر و امضا به منزله تائید صحت اطلاعات و برابر بودن کپی با اصل مدرک نیز می باشد و شرکت در هر زمان می تواند اصل مدرک را جهت تطابق درخواست نماید.
- ۶- هر گونه تغییری در شرایط و اطلاعات مربوطه در صورت ضرورت به وسیله اصلاحیه انجام خواهد گرفت. نسخه های هر اصلاحیه برای کلیه کسانی که اسناد را دریافت کرده اند ارسال خواهد شد. این اصلاحیه ها نیز باید به امضاء اصیل و مهر شده در پاکت (الف) قرارداد شوند.
- ۷- در صورت ارسال ناقص مدارک درخواستی در هر بخش (پاکت الف/ب) توسط متقاضی، پیشنهاد دهنده مذکور حذف خواهد شد.
- ۸- در صورتی که متقاضی تمامی یا بخشی از صفحات اسناد و مدارک پیشنهاد خود را در هر دو پاکت ارسالی به مهر و امضاء اصیل صاحبان امضاء تعهد آور شرکت (مطابق اسناد رسمی) نرسانده باشد حذف خواهد شد.
- ۹- شرکت در مناقصه به منزله قبول کلیه شروط قانونی و اختصاصی شرکت (مناقصه گزار) می باشد.
- ۱۰- لازم است اطلاعات مربوط به پاکت الف به طور کامل، تفکیک و بخش بندی شده و در بسته بندی مناسب قرار گیرد.
- ۱۱- پیشنهاد دهنده با امضاء ذیل این برگه و فرم شماره ۶ تعهد می نماید مفاد قانون منع مداخله کارمندان دولت مصوب ۲۲ دی ماه ۱۳۳۷ را رعایت نموده و در صورت تخلف، مسئولیت آن به عهده پیشنهاد دهنده می باشد.
- ۱۲- رعایت مشخصات پیوست (۲) و همچنین موارد مربوط به مشخصات فنی و اجرایی پروژه الزامی است.
- ۱۳- در صورت انعقاد قرارداد، برنده مناقصه موظف به تهیه کل مصالح بوده و نمونه یا کاتالوگ فنی مصالح مصرفی باید از نظر کیفیت و تطبیق با مشخصات فنی پیش از سفارش به تائید دستگاه نظارت رسیده و تائیدیه لازم کتبا اخذ گردد.
- ۱۴- مسئولیت صحت کلیه اطلاعات ارسالی به عهده پیشنهاد دهنده می باشد.
- ۱۵- موارد اضطراری و قهریه برای طرفین معامله قابل قبول است.



۱۶- مکاتبات رسمی با شرکت کنندگان در مناقصه یا ابلاغ قانونی، به نشانی اعلام شده ایشان که باید به صورت صریح و دقیق بر روی برگه های پیشنهاد ذکر گردد صورت می گیرد. هرگونه تغییر در نشانی پیشنهاد دهندگان رخ دهد باید ظرف ۴۸ ساعت به اطلاع شرکت برسد در غیر اینصورت مکاتبات و ابلاغ هایی که به نشانی تعیین شده و قبلی صورت می گیرد از نظر شرکت قطعی و رسمی تلقی می شود.

نام و نام خانوادگی
امضاء و مهر



فرمی که باید توسط پیشنهاد دهنده برای اعلام قیمت تکمیل و تحویل گردد
فرم شماره ۱ - پیشنهاد قیمت

عنوان مناقصه: ساخت و تامین سازه های تابلو راهنمای مسیر T شکل، L شکل و دروازه ای (نوبت اول)		
عنوان فرم: اعلام قیمت	شماره فرم: ۱ - صفحه ۱	تحویل در پاکت: ب
نام شرکت پیشنهاد دهنده:	تاریخ تکمیل:	

اعلام قیمت به روش پرداخت غیر نقدی (تهاتر ملکی)

ردیف	شرح	مقدار	واحد	قیمت واحد (ریال)	قیمت کل (ریال)
۱	سازه دروازه ای (طبق مشخصات پیوست) به وزن تقریبی ۲۵۰۰ تا ۳۵۰۰ کیلوگرم	۲۰,۰۰۰	کیلوگرم		
۲	سازه L (طبق مشخصات پیوست) به وزن تقریبی ۹۰۰ تا ۱۲۰۰ کیلوگرم	۸,۰۰۰	کیلوگرم		
۳	سازه T (طبق مشخصات پیوست) به وزن تقریبی ۱۲۰۰ تا ۱۵۰۰ کیلوگرم	۱۲,۰۰۰	کیلوگرم		
جمع کل (بدون احتساب مالیات بر ارزش افزوده)					

اعلام قیمت به روش پرداخت تسویه حداکثر ۲ ماه پس از تحویل هر مرحله از اقلام

ردیف	شرح	مقدار	واحد	قیمت واحد (ریال)	قیمت کل (ریال)
۱	سازه دروازه ای (طبق مشخصات پیوست) به وزن تقریبی ۲۵۰۰ تا ۳۵۰۰ کیلوگرم	۲۰,۰۰۰	کیلوگرم		
۲	سازه L (طبق مشخصات پیوست) به وزن تقریبی ۹۰۰ تا ۱۲۰۰ کیلوگرم	۸,۰۰۰	کیلوگرم		
۳	سازه T (طبق مشخصات پیوست) به وزن تقریبی ۱۲۰۰ تا ۱۵۰۰ کیلوگرم	۱۲,۰۰۰	کیلوگرم		
جمع کل (بدون احتساب مالیات بر ارزش افزوده)					

شرایط:

- ۱- پیشنهاد دهنده موظف به اعلام قیمت با در نظر گرفتن مشخصات فنی به شرح پیوست (۲) می باشد.
- ۲- محل تحویل هریک از سازه ها در محل نصب سازه و یا هر محل دیگر در سطح شهر اصفهان می باشد که توسط شرکت مهندسی نیک اندیش به پیشنهاد دهنده اعلام می گردد و کلیه هزینه های حمل یا سایر عوارض مربوطه بر عهده پیشنهاد دهنده می باشد.
- ۳- تعیین تعداد، وزن و نوع سازه ها مطابق با اعلام توسط شرکت مهندسی نیک اندیش در قالب کل مبلغ موضوع مناقصه و در مدت قرارداد می باشد.
- ۴- مجموع وزن های اعلامی در خصوص هر نوع سازه به صورت تقریبی بوده و شرکت مهندسی نیک اندیش مختار است در صورت نیاز و با اعلام به پیمانکار (برنده مناقصه) در خصوص جابجایی نوع سازه در قالب وزن های اعلامی و مبالغ مربوطه اقدام نماید.
- ۵- بازرسی جوش باید طبق ضوابط مبحث دهم مقررات ملی ساختمان و نشریات سازمان برنامه و بودجه انجام شود و کلیه هزینه های مربوطه بر عهده پیشنهاد دهنده (پیمانکار) می باشد.

نام و نام خانوادگی
امضاء و مهر



- ۶- ارائه دفترچه محاسبات هر سازه دارای تائیدیه به همراه مهر به عهده پیشنهاد دهنده و همچنین به منظور تایید وزن سازه ها ارائه قبض باسکول الزامی می باشد.
- ۷- جهت ساخت و نصب سازه های دروازه ای، اندازه گیری دهانه سازه (فاصله بین مرکز تا مرکز بیس پلیت) و اختلاف ارتفاع بین بیس پلیت فونداسیون هر یک از پایه ها، بر عهده پیشنهاد دهنده می باشد. این عملیات الزاما باید با دوربین نقشه برداری انجام شود.
- ۸- شرکت مناقصه گزار اختیار دارد مورد معامله را تا ۲۵٪ کل معامله افزایش یا کاهش دهد.
- ۹- در طول مدت قرارداد مبالغ تعدیل و اضافه بها ندارد.
- ۱۰- کلیه سازه ها باید از لحاظ کیفیت و همچنین مشخصات فنی تضمین گردند.
- ۱۱- پیشنهاد دهنده ملزم به ارائه قیمت به هر دو حالت در نحوه پرداخت می باشد. پیشنهاددهنده ملزم به تامین و ساخت اقلام مناقصه به هر روش پرداخت اعلام شده توسط شرکت مهندسی نیک اندیش می باشد.
- ۱۲- نحوه پرداخت :
- ۱-۱۲- حالت اول : نحوه پرداخت به روش غیر نقدی (تهاتر ملکی) که پس از برگزاری تشریفات قانونی مزایده و برنده شدن در آن می باشد.
- برنده مناقصه موظف به شرکت در مزایده املاک مذکور و رعایت حداقل قیمت پایه کارشناسی می باشد.
 - در صورت برنده شدن در مزایده و وجود تفاوت مبلغ ملک با مبلغ قرارداد برنده ملزم به پرداخت مابه التفاوت قیمت به صورت نقدی ظرف مدت یک ماه از تاریخ قرارداد واگذاری ملک می باشد.
 - در صورت وجود سایر مطالبات برنده مناقصه مابه التفاوت مبالغ در حساب های فیما بین تهاتر می گردد.
 - چنانچه در برگزاری مزایده ملک مذکور هر شخص حقیقی و حقوقی دیگری برنده گردد، شرکت نیک اندیش صرفا معادل مبلغ قرارداد را به صورت نقدی به برنده مناقصه پرداخت خواهد کرد.
- ۲-۱۲- حالت دوم: به روش پرداخت تسویه حداکثر ۲ ماه پس از تحویل هر مرحله از اقلام
- ۱۳- نحوه پرداخت پس از بازگشایی پاکات قیمت تعیین و قرارداد با برنده مناقصه به روش انتخاب شده منعقد می گردد.
- ۱۴- هزینه حمل به عهده سازنده می باشد و هر سازه به صورت جداگانه در محل مشخص شده توسط کارفرما و در سطح شهر اصفهان توسط سازنده تحویل گردد.
- ۱۵- فرم قیمت به همراه شرایط ذیل آن و مشخصات فنی پیوست اسناد پس از تکمیل و مهر و امضا در پاکت ب قرار گیرد.



فرم شماره ۲

اطلاعات فنی پیشنهاد دهنده :	عنوان فرم : اطلاعات قراردادهای مشابه	شماره فرم : ۲
نام شرکت کننده:	تاریخ تکمیل :	

ردیف	نام پروژه (با توجه به قرارداد)	شرح مختصر از پروژه و قرارداد	تاریخ شروع قرارداد	تاریخ خاتمه قرارداد	مبلغ قرارداد	نام و تلفن کارفرما

کپی قراردادهای سه سال گذشته و رضایتنامه های کارفرما ضمیمه فرم گردد.

نام و نام خانوادگی
امضاء و مهر



فرم شماره ۳

اطلاعات فنی پیشنهاد دهنده :	عنوان فرم : اطلاعات معیار (کادرفنی)	شماره فرم : ۳
نام شرکت کننده :	تاریخ تکمیل :	

ردیف	نام و نام خانوادگی	رشته و مدرک تحصیلی	سمت در موضوع پروژه	سابقه کار (سال)	شرح سوابق کاری و توانمندی و دوره آموزشی

ارائه کپی مدارک در صورت درخواست شرکت الزامی است.

نام و نام خانوادگی
امضاء و مهر



فرم شماره ۴

اطلاعات فنی پیشنهاد دهنده:	عنوان فرم: لیست تجهیزات و ماشین آلات	شماره فرم: ۴
نام شرکت کننده:	تاریخ تکمیل:	ساخت و تامین سازه های تابلو راهنمای مسیر (T شکل، L شکل و دروازه ای) (نوبت دوم)

لیست تجهیزات و ماشین آلات	توضیحات

کپی مدارک دال بر مالکیت یا استیجاری بودن تجهیزات در صورت درخواست شرکت الزامی است.

نام و نام خانوادگی
امضاء و مهر



فرم شماره ۵

اطلاعات فنی پیشنهاد دهنده :	عنوان فرم : اطلاعات معیار (برنامه زمانبندی)	شماره فرم : ۴
نام شرکت کننده :	ساخت و تامین سازه های تابلو راهنمای مسیر (T شکل، L شکل و دروازه ای)(نوبت دوم)	
تاریخ تکمیل :		

برنامه زمانبندی برای کلیه مراحل انجام کار، تهیه و با رعایت بازه زمانی ذکر شده در شرایط ارائه گردد.

نام و نام خانوادگی
امضاء و مهر



فرم شماره ۶

تعهد نامه پیشنهاددهنده در مورد عدم شمول قانون منع مداخله کارمندان در معاملات دولتی مورخ ۱۳۳۷/۱۰/۲۲

پیشنهاددهنده با امضاء زیر برگه اقرار می نماید که مشمول ممنوعیت مذکور در قانون منع مداخله کارمندان دولت در معاملات دولتی مصوب دی ماه ۱۳۳۷ نمی باشد و چنانچه خلاف این موضوع به اثبات برسد، خریدار یا برگزار کننده مناقصه حق دارد که پیشنهاد ارائه شده برای معامله فوق را مردود و تضمین شرکت در مناقصه را ضبط نماید.

آقای/خانم/.....شرکت.....به مدیریت با امضاء این تعهدنامه قبول و تایید می نماید که هرگاه این شخص/ شرکت برنده مناقصه تشخیص داده شود و خلاف قانون فوق الذکر در هر زمان به اثبات برسد، برگزار کننده مناقصه حق خواهد داشت که قرارداد را فسخ و خسارت وارده در اثر فسخ را از او اخذ نماید. (تعیین میزان خسارت وارده با تشخیص برگزار کننده مناقصه می باشد).

ضمناً پیشنهاددهنده اعلام می دارد از متن قانون پیش گفت اطلاع کامل و از مجازات های مربوط به متخلفین از قانون یاد شده آگاهی کامل دارد و در صورت تخلف مستحق مجازات های مربوطه می باشد. /

نام و نام خانوادگی
امضاء و مهر



پیوست ۱: کلیات قرارداد

قرارداد تامین و ساخت سازه های تابلو راهنمای مسیر T شکل، L شکل و دروازه ای

این قرارداد در جهت اجرای بخشی از قرارداد شماره مورخ و به استناد مصوبه مورخ ۰۰/۰۰/۰۰ هیئت مدیره شرکت مهندسی نیک اندیش، به همراه شرایط و دیگر مدارک الحاقی آن که یک مجموعه غیر قابل تفکیک است و قرارداد نامیده می شود، بین شرکت مهندسی نیک اندیش به نمایندگی آقای فرهاد گلی به شماره ثبت ۱۰۲۶۸ که در این قرارداد کارفرما نامیده می شود، از یک سو و شرکت به شماره ثبت، شناسه ملی و کد اقتصادی به نمایندگی که پیمانکار نامیده می شود از سوی دیگر، طبق مقررات و شرایطی که در اسناد و مدارک این قرارداد درج شده است، منعقد گردید.

ماده ۱. موضوع قرارداد

موضوع قرارداد عبارتست از تامین و ساخت سازه های تابلو راهنمای مسیر T شکل، L شکل و دروازه ای، مطابق با شرح خدمات و دستورالعمل های ابلاغی توسط دستگاه نظارت به شرح پیوست ۱ قرارداد.

ماده ۲. اسناد و مدارک

این قرارداد شامل اسناد و مدارک زیر است:

۱-۲- قرارداد حاضر

۲-۲- لیست قیمت (پیوست ۱)

۳-۲- مشخصات فنی (پیوست ۲)

۴-۲- اسناد تکمیلی که در چارچوب قرارداد و به منظور انجام آن، به پیمانکار ابلاغ شده یا بین طرفین قرارداد، مبادله می شود. در صورت وجود دوگانگی بین اسناد و مدارک، این قرارداد بر دیگر اسناد و مدارک اولویت دارد.

ماده ۳. مبلغ قرارداد و نحوه پرداخت

۳-۱- مبلغ قرارداد

مبلغ اولیه قرارداد (مبلغ کل) ۰۰۰۰۰۰۰۰۰۰۰۰۰۰۰۰۰۰۰۰۰ ریال (بدون احتساب مالیات بر ارزش افزوده) به ازاء هر کیلوگرم مطابق با پیوست شماره ۲ می باشد. مجموع قیمت از ضرب وزن مجموع هر سازه در قیمت واحد مذکور مبلغ محاسبه می گردد، وزن های اعلام شده به صورت تقریبی بوده و قابلیت تغییر تا سقف ۲۵٪ افزایش یا کاهش را دارد.

۳-۲- پیمانکار در هنگام ارائه قیمت و عقد قرارداد کلیه مطالعات و بررسیهای لازم را انجام داده و نمی تواند در حین کار درخواست افزایش مبلغ قرارداد یا طلب اضافه یا ادعای بی اطلاعی از موضوعات فوق را داشته باشد. پیمانکار اقراری نماید بر کلیه تعهدات خود کاملاً مطلع و آگاه است و با قصد و رضا و علم به موضوع قرارداد و با اسقاط کافه اختیارات بخصوص خیار غبن فاحش از خود این قرارداد را منعقد می نماید.

۳-۳- نحوه پرداخت

حالت اول: نحوه پرداخت به روش غیر نقدی (تهاتر ملکی) که پس از برگزاری تشریفات قانونی مزایده و برنده شدن در آن می باشد.

- برنده مناقصه موظف به شرکت در مزایده املاک مذکور و رعایت حداقل قیمت پایه کارشناسی می باشد.

- در صورت برنده شدن در مزایده و وجود تفاوت مبلغ ملک با مبلغ قرارداد برنده ملزم به پرداخت مابه التفاوت قیمت به صورت نقدی ظرف مدت یک ماه از تاریخ قرارداد و اگذاری ملک می باشد.

- در صورت وجود سایر مطالبات برنده مناقصه مابه التفاوت مبالغ در حساب های فیما بین تهاتر می گردد.

نام و نام خانوادگی
امضاء و مهر



- چنانچه در برگزاری مزایده ملک مذکور هر شخص حقیقی و حقوقی دیگری برنده گردد، شرکت نیک اندیش صرفاً معادل مبلغ قرارداد را به صورت نقدی به برنده استعلام پرداخت خواهد کرد.

حالت دوم: نحوه پرداخت به روش تسویه حداکثر ۲ ماه پس از تحویل هر مرحله از ارقام
تبصره ۱: کلیه کسورات قانونی و قراردادی به عهده پیمانکار می باشد.

ماده ۴. تاریخ تنفیذ و مدت قرارداد

۴-۱- این قرارداد از تاریخ مبادله آن و ابلاغ از سوی کارفرما نافذ است.

۴-۲- مدت قرارداد ۳ ماه شمسی از زمان انعقاد قرارداد و مطابق با برنامه زمانبندی اعلام شده می باشد.

ماده ۵. تعهدات پیمانکار

۵-۱- پیمانکار متعهد بر انجام وظایفی است که در اسناد و مدارک قرارداد برای او معین شده است.

۵-۲- پیمانکار متعهد می گردد اطلاعات کارفرما را محرمانه تلقی نموده و از افشای اطلاعاتی که کارفرما را متضرر نماید خودداری کند.

۵-۳- پیمانکار تعهد می نماید موضوع قرارداد را کاملاً منطبق با مشخصات فنی و مفاد قرارداد تحویل نماید.

۵-۴- در صورتیکه به هر دلیل منابع مصرفی (مصالح، ماشین آلات، نیروی انسانی، نرخ ارز و مواردی از این قبیل) دچار نوسان قیمت گردد پیمانکار حق افزایش قیمتها را نخواهد داشت.

۵-۵- استفاده از قطعات، المانها و مواد مصرفی کاملاً نو، مرغوب و درجه یک از تعهدات پیمانکار است.

۵-۶- پیمانکار متعهد می گردد در ساخت و حمل کلیه تجهیزات تحویلی، کلیه ضوابط و دستورالعمل های آئین نامه ها، نشریات و استانداردهای مرتبط و دستورالعمل های ابلاغی از جانب دستگاه نظارت، واحد تضمین کیفیت و اجرایی کارفرما را رعایت نماید.

۵-۷- پیمانکار حق واگذاری یا انتقال قرارداد را به اشخاص حقیقی یا حقوقی دیگر را ندارد در غیر این صورت کارفرما حق دارد بدون اخطار قبلی قرارداد را به صورت یکطرفه فسخ نماید.

۵-۸- پیمانکار تأیید می نماید هنگام تسلیم پیشنهاد قیمت مطالعات کافی در ارائه قیمت پیشنهادی مورد نظر و تمام هزینه های مربوطه را در نظر گرفته و بعداً در هیچ موردی استناد به جهل خود ننموده و حق درخواست اضافه پرداخت ندارد.

۵-۹- پیمانکار موظف می باشد امکان بازدید و بازرسی نماینده کارفرما (دستگاه نظارت) را قبل از کلیه مراحل مربوط به موضوع قرارداد اعم از کنترل متریاخام، کنترل در مرحله مونتاژ اولیه، کنترل جوش ها، کنترل سازه نهایی، کنترل نهایی در پوشش رنگ و بسته بندی و ... را فراهم نموده و اطلاع رسانی لازم را انجام نماید.

۵-۱۰- پیمانکار موظف است کلیه پایه ها را در محل کارگاه شرکت مهندسی نیک اندیش یا محل اعلام شده توسط نماینده کارفرما تحویل نماید. کلیه هزینه حمل و نقل به عهده پیمانکار می باشد.

۵-۱۱- پیمانکار موظف به اخذ تأییدیه نماینده کارفرما در هر مرحله از تحویل سازه ها می باشد.

۵-۱۲- پیمانکار متعهد می گردد از مصالح و مواد اولیه مرغوب در ساخت سازه استفاده نماید و همچنین امکان لازم جهت تست و بازدید هر مرحله در هنگام تولید را تأمین نماید. لازم به ذکر است پیمانکار جهت هر مرحله می بایست تأییدیه نماینده کارفرما را بگیرد.

۵-۱۳- کلیه عملیات جوشکاری باید بر اساس ضوابط AWS D.1.1 باشد و کلیه جوش ها باید تاییدیه آزمایش غیرمخرب متناسب با نوع جوش طبق ضوابط مبحث دهم مقررات ملی ساختمان از آزمایشگاه های معتبر را داشته باشد.



- ۱۴-۵- در صورت عدم تائید ارقام موضوع قرارداد توسط توسط دستگاه نظارت کلیه هزینه های اصلاح و یا اجرای مجدد به عهده پیمانکار می باشد.
- ۱۵-۵- در صورت مشاهده عدم رعایت اصول ایمنی در هر بخشی از عملیات، کارفرما یا دستگاه نظارت حق دارد دستور توقف آن بخش را صادر نموده و پیمانکار حق هیچگونه مطالبه خسارت بابت توقف کار را نخواهد داشت.
- ۱۶-۵- پیمانکار متعهد می شود در موقع عقد قرارداد، مشمول ممنوعیت قانون منع مداخله کارکنان دولت مصوب ۱۳۳۷/۱۰/۲۲ نمی باشد و در صورتیکه خلاف آن برای کارفرما ثابت شود، یا تغییراتی در صاحبان سهام، مدیران یا بازرسان پیمانکار رخ دهد که با مفاد قوانین یاد شده تعارض داشته باشد، قرارداد بصورت یکطرفه از جانب کارفرما فسخ خواهد شد.
- ۱۷-۵- کلیه هزینه های جانبی موضوع قرارداد از قبیل تشریفات قانونی، گمرکات، ترخیص کالا، حمل و نقل، انبارداری، بیمه های مربوطه، ایاب و ذهاب، ماشین آلات، دستگاهها و تجهیزات (از جمله بالابر، جرثقیل و مواردی از این قبیل)، ارقام مصرفی و مواردی از این قبیل بر عهده پیمانکار بوده و پیمانکار متعهد است بدون دریافت هرگونه وجه اضافی نسبت به تامین آن اقدام نماید.
- ۱۸-۵- پیمانکار موظف به مطالعه، بررسی و کنترل کلیه اسناد فنی و نقشه ها قبل از هر اقدامی بوده و هرگونه مغایرت، ابهام یا سوالی را با نماینده کارفرما مطرح نماید.
- ۱۹-۵- پیمانکار موظف به اجرای مقررات بیمه های درمانی واجتماعی، مقررات و دستورالعمل های حفاظت فنی و بهداشت کار می باشد، ضمناً کارفرما در ارتباط با این قرارداد مشمول هیچگونه بیمه ای نخواهد بود.
- ۲۰-۵- پیمانکار موظف به پاسخگویی نسبت به پرسنل خود در قبال هرگونه ادعا از ناحیه آنان در محاکم، سازمانها، اداره کار و امور اجتماعی، سازمان تامین اجتماعی و غیره خواهد بود.
- ۲۱-۵- پیمانکار موظف است اصول و موارد ایمنی انجام کار موضوع قرارداد را رعایت نماید و کارفرما هیچگونه مسئولیتی را در مقابل حوادث کارگاه یا عملیات اجرایی بعهدہ نداشته و پیمانکار متعهد است کلیه خسارت ناشی از حوادث فوق الذکر را جبران نماید.
- ۲۲-۵- پیمانکار ملزم به بیمه کارکنان و ماشین آلات و سیستم های مورد استفاده خود می باشد بدیهی است در صورت قصور در این امر پاسخگویی هر گونه حوادث احتمالی خواهد بود.
- ۲۳-۵- رعایت کلیه ضوابط و دستورالعمل ها، آئین نامه ها و استانداردهای مرتبط و اصول فنی و مهندسی در کلیه مراحل موضوع قرارداد توسط پیمانکار الزامی است.
- ۲۴-۵- پیمانکار موظف به ارائه گواهینامه تائید صلاحیت ایمنی پیمانکاری از اداره کار و امور اجتماعی می باشد.
- ۲۵-۵- پیمانکار موظف است کارکنان شاغل در عملیات اجرایی موضوع این قرارداد را در مقابل حوادث ناشی از کار بیمه نماید و کارفرما در مقابل بروز اینگونه حوادث هیچگونه مسئولیتی بعهدہ نداشته و کلیه وظایف و مسئولیت های ناشی از قانون کار و تامین اجتماعی و سایر قوانین و رعایت آنها را در هر زمان بعهدہ پیمانکار خواهد بود.
- ۲۶-۵- پیمانکار موظف به تهیه شابلون بیس پلیت فونداسیون سازه مطابق با اعلام نماینده کارفرما می باشد.
- ۲۷-۵- پیمانکار موظف است پس از ساخت سازه ها نسبت به مونتاژ سازه در کارگاه خود اقدام و پس از اعلام به نماینده کارفرما (دستگاه نظارت) جهت بازدید و در صورت تائید، صورت جلسه و مجوز جهت حمل سازه و تحویل سازه به کارفرما تنظیم و صادر گردد.



۲۸-۵- پیمانکار مسئولیت کامل ایمنی پرسنل خود را به عهده داشته و متعهد خواهد بود که پرسنل خود را ملزم به استفاده از لوازم و وسایل احتیاطی نماید. (کلاه ایمنی، دستکش، کمر بند، کفش ایمنی، ...) تا پرسنل دچار حادثه ناشی از کار نگردند.

ماده ۶. دوره تضمین (گارانتی)

مدت دوره تضمین ۱۲ ماه شمسی می باشد، که شروع آن با تنظیم صورتجلسه تحویل موقت و پایان آن با تنظیم صورتجلسه تحویل قطعی مشخص میگردد.

۶-۱- در طول دوره تضمین پیمانکار موظف به تشخیص و رفع هرگونه اشکال ارقام موضوع قرارداد، عملیات عمرانی، نصب و راه اندازی تجهیزات، بدون دریافت هیچ هزینه ای - بر اساس زمانبندی مشخص شده توسط کارفرما می باشد.

۶-۲- پیمانکار موظف است در مواردی که اشکالات پدید آمده اعلام شده توسط کارفرما در دوره تضمین، ناشی از حوادث قهری و قانونی مانند تصادف، سرقت، آتش سوزی، صاعقه، دستکاری افراد غیر مسوول و مواردی از این قبیل باشد، نسبت به رفع عیب در زمان تعیین شده توسط کارفرما و به هزینه کارفرما اقدام نماید.

۶-۳- در صورت بروز اشکالات ناشی از قصور پیمانکار و وارد آمدن خسارت به قسمتهای دیگر، پیمانکار موظف است به هزینه خود خسارتهای را ظرف مدت زمان تعیین شده از طرف کارفرما، جبران نماید. کلیه هزینه های مربوط به انجام هرگونه اقدام و تدارکات لازم بابت باز و بسته کردن ارقام یا انتقال به محل دیگر در دوره تضمین بر عهده پیمانکار می باشد.

۶-۴- در مواردیکه در طول مدت دوره تضمین پیمانکار در زمان مقرر (ابلاغ شده از سوی کارفرما) اقدام به رفع عیب ننماید، کارفرما میتواند نسبت به رفع عیب توسط اشخاص دیگر اقدام نموده و هزینه کارهای انجام شده را به اضافه ۱۵٪ آن از مطالبات پیمانکار کسر نموده یا به هر نحو دیگر از پیمانکار مطالبه نماید.

ماده ۷. ضمانت انجام تعهدات و حسن انجام کار

۷-۱- پیمانکار متعهد می گردد هنگام امضا و مبادله قرارداد معادل ۱۰٪ کل مبلغ قرارداد ضمانت نامه بانکی به شماره..... صادره از بانک..... شعبه..... مورخ..... بعنوان ضمانت انجام تعهدات در اختیار کارفرما قرار دهد چنانچه پیمانکار در اجرای تعهدات خود تعلل ورزد و یا خودداری نماید و یا از نظر کمی و کیفی، موضوع قرارداد را اجرا ننماید کارفرما حق دارد علاوه بر فسخ قرارداد به صورت یکطرفه، وجه ضمانت نامه را نیز ضبط نماید.

۷-۲- کارفرما حق دارد معادل ۱۰٪ از هر صورت وضعیت پیمانکار را به عنوان ضمانت حسن انجام کار کسر نماید، این مبلغ پس از اتمام دوره تضمین و تنظیم صورتجلسه تحویل قطعی در وجه پیمانکار پرداخت می گردد.

ماده ۸. نمایندگان و دستگاه نظارت

۸-۱- پیمانکار موظف است برای اجرای این قرارداد در صورت نیاز نماینده تام الاختیار تعیین و کتباً به کارفرما معرفی نماید.

۸-۲- نظارت بر نحوه انجام این قرارداد به واحد کنترل کیفیت و اجرایی شرکت واگذار گردیده توافقاتی که از سوی نماینده صورت گیرد در حکم ابلاغ کارفرما است.

ماده ۹. جریمه تاخیر

در صورتیکه پیمانکار در تحویل موضوع قرارداد تاخیر داشته باشد به ازای هر روز تاخیر معادل ۱/۰٪ (یک دهم درصد) مبلغ کل قرارداد جریمه خواهد شد. چنانچه این تاخیر بیش از ۳۰ روز به طول انجامد کارفرما می تواند به فسخ قرارداد اقدام نموده و ضرر و زیان وارده را مطالبه نماید. این ضرر و زیان با نظر کارشناسی کارفرما تعیین و برای طرفین معتبر خواهد بود.

نام و نام خانوادگی
امضاء و مهر



ماده ۱۰. حوادث قهری

چنانچه در اثر عوامل قهری و قانونی و خارج از اختیار، انجام موضوع قرارداد به تاخیر افتد زمان تاخیر به زمان قرارداد اضافه خواهد شد و در صورتیکه عوامل مذکور انجام موضوع قرارداد را غیر ممکن سازد با نظر کارفرما به قرارداد خاتمه داده می شود و تسویه حساب به عمل خواهد آمد.

ماده ۱۱. فسخ قرارداد

کارفرما می تواند در صورت تحقق هر یک از موارد زیر، قرارداد را فسخ نماید.

- عدم انجام تعهدات موضوع قرارداد، الحاقیه ها و ابلاغیه های آن
- واگذاری قرارداد به شخص ثالث
- تأخیر و تعلل پیمانکار در شروع موضوع قرارداد، اجرای ناقص موضوع قرارداد
- ورشکستگی پیمانکار یا توقیف اموال پیمانکار از سوی محاکم قضایی، بگونه ای که موجب توقف یا کندی کار شود.
- انحلال شرکت
- هرگاه ثابت شود که پیمانکار برای تحصیل قرارداد یا اجرای آن به عوامل کارفرما حق العمل، پاداش یا هدایایی داده است، یا با واسطه هایی آنان را در منافع خود سهم کرده است.
- هرگاه بر کارفرما ثابت شود که پیمانکار توانایی فنی و تخصصی اجرای پروژه را ندارد.
- در صورتیکه به علت بروز یک یا چند مورد از حالت های فوق، کارفرما قرارداد را مشمول فسخ تشخیص دهد، بصورت کتبی به پیمانکار اخطار خواهد کرد که نقائص و معایب کار خود را برطرف سازد و پیمانکار موظف است نقایص و معایب مذکور را ظرف مدت تعیین شده مرتفع سازد. در صورتیکه در پایان مدت مذکور پیمانکار مطابق اخطار عمل نکرده باشد کارفرما حق خواهد داشت قرارداد را بصورت یکطرفه فسخ نموده و نسبت به محاسبه خسارات وارده و تسویه حساب تا تاریخ فسخ اقدام نماید.

ماده ۱۲. خاتمه قرارداد

کارفرما می تواند با تعیین مهلتی مناسب که به پیمانکار اعلام می نماید به قرارداد خاتمه دهد. پیمانکار موظف است در مدت تعیین شده نسبت به تعهدات خود اقدام نماید و پس از خاتمه قرارداد حق هیچگونه اعتراض و ادعایی را نخواهد داشت.

ماده ۱۳. حل اختلاف

کلیه اختلافاتی که ممکن است بر اثر اجرای این قرارداد یا تعبیر و تفسیر مندرجات آن بین طرفین قرارداد رخ دهد و نتوان آنها را از طریق مذاکره و یا مکاتبه حل و فصل نمود موضوع طبق قوانین جمهوری اسلامی ایران از طریق مراجعه به دادگاههای صالحه حل و فصل خواهد گردید. پیمانکار ملزم است که تا حل اختلاف تعهداتی را که به موجب قرارداد بعهده دارد اجرا نماید و بدیهی است کارفرما نیز در طول مدت حل اختلاف تعهدات خود را بر اساس قرارداد نسبت به پیمانکار انجام خواهد داد.

ماده ۱۴. محل انعقاد قرارداد

این قرارداد در شهر اصفهان واقع در خیابان جابر انصاری خیابان شهبازی جنوبی در دفتر شرکت مهندسی نیک اندیش منعقد گردید.

ماده ۱۵. نشانی طرفین قرارداد

نشانی کارفرما: خیابان جابر انصاری، خیابان شهید سردار محمود شهبازی تلفن: ۰۳۱-۳۴۳۵۹۳۵۵-۶۰ فاکس: ۰۳۱-۳۴۳۵۹۳۶۱

نشانی پیمانکار: تلفن:

نام و نام خانوادگی
امضاء و مهر



هرگاه یکی از طرفین قرارداد نشانی خود را تغییر دهد، باید ۱۵ روز قبل از تاریخ تغییر، نشانی جدید خود را به طرف دیگر اعلام کند. تا وقتی که نشانی جدید به طرف دیگر اعلام نشده است، مکاتبات به نشانی قبلی ارسال میشود و دریافت شده تلقی میگردد.

ماده ۱۶. نسخ قرارداد

این قرارداد به موجب توافق طرفین و بر اساس ماده ۱۰ قانون مدنی در کلیه موارد و مندرجات آن و با سلب حق اعتراض در ۴ نسخه و ۱۶ ماده تنظیم شد و به امضای طرفین قرارداد رسید و یک نسخه آن به پیمانکار ابلاغ شده است و همه نسخه های آن اعتبار یکسان دارند.

کارفرما

شرکت مهندسی نیک اندیش

فرهاد گلی

پیمانکار

شرکت

.....



پیوست ۱- لیست قیمت

ردیف	شرح	مقدار	واحد	بهای واحد (ریال)	بهای کل (ریال)
۱					
۲					
۳					
جمع کل (بدون احتساب مالیات بر ارزش افزوده)					

نام و نام خانوادگی
امضاء و مهر



پیوست شماره ۲- مشخصات فنی و شرح خدمات

مشخصات سازه تابلوهای راهنمای مسیر بالاسری

۱. مشخصات کلی:

۱-۱- نوع کالا: سازه فلزی از لوله درزدار صنعتی (درز مستقیم یا اسپیرال ترجیحا درز مستقیم) با قطر و ضخامت متناسب با ابعاد سازه می باشد (ابعاد موجود در نقشه های پیوسته صورت نمونه می باشد) که پس از محاسبات لازم از طرف کارفرما به پیمانکار ابلاغ می گردد.

۱-۲- نوع کاربری: نصب تابلوهای راهنمای مسیر بالاسری

۱-۳- شکل هندسی (مقطع) پایه: لوله درزدار صنعتی (درز مستقیم) طبق استاندارد DIN 2440 " از جنس آهن ST37

۱-۴- ارتفاع کل سازه: ۶,۵ متر در صورت نیاز به ارتفاع بیشتر توسط کارفرما اعلام می گردد.

۱-۵- پوشش بدنه سازه: جهت پوشش رنگ سازه ها لازم است ابتدا سند بلاست با درجه sa2 انجام گردد و پس از آن یک لایه زیر رنگ زینک ریج اجرا گردد و پس از آن دو لایه اپوکسی به ضخامت ۲۰۰ میکرون (مجموع دو لایه اپوکسی) اجرا گردد.

۱-۶- اتصالات فلنچی: طبق جزئیات اجرایی مندرج در نقشه ها می باشد و اتصال بین پایه (عضو عمودی) و عرشه (تیر-عضو افقی) زانویی ۹۰ درجه فولادی ساخت کارخانه با قطر مطابق با پایه و عرشه می باشد.

۲. مشخصات فنی:

۲-۱- کلیه عملیات جوشکاری باید بر اساس ضوابط AWS D.1.1 و یا نشریه ۲۲۸ سازمان برنامه و بودجه باشد و کلیه جوش ها باید

تائیدیه آزمایش غیرمخرب متناسب با نوع جوش از آزمایشگاه های معتبر را داشته باشد.

۲-۲- در کلیه مراحل ساخت، رعایت ضوابط مبحث دهم مقررات ملی ساختمان الزامی است.

۲-۳- جهت موارد قید نشده در این پیوست، به موارد مندرج در نقشه ها رجوع گردد.

۲-۴- ارائه دفترچه محاسبات، نقشه سازه و نقشه فونداسیون تائید شده با مهر سازمان نظام مهندسی ساختمان، بر عهده تامین کننده می باشد.

۲-۵- کلیه سازه ها باید تائیدیه بازرسی جوش طبق ضوابط مبحث دهم مقررات ملی ساختمان و نشریه شماره ۲۲۸ سازمان برنامه و بودجه یا

AWS D.1.1 را داشته باشد. کلیه هزینه های مربوط به بازرسی جوش بر عهده پیشنهاد دهنده می باشد.

۲-۶- نقشه ها به صورت نمونه بوده و محاسبات جدید جهت ساخت سازه پس از ابلاغ نوع سازه و محل آن پس از بازدید می بایست توسط

پیشنهاددهنده انجام شود.




۲-۷- وزن سازه ها به صورت تقریبی بوده و در صورت افزایش وزن در قالب ۲۵٪ به پیشنهاددهنده ابلاغ می گردد.

۲-۸- تعداد و نوع سازه طبق ابلاغ کارفرما می باشد و پس از ساخت سازه مطابق با وزن آن محاسبات انجام می گردد.

۲-۹- برداشت اندازه دهانه سازه ها و اختلاف ارتفاع بین بیس پلیت فونداسیون پایه ها با دوربین نقشه برداری به عهده برنده می باشد.

۳. نقشه ها:

توضیحات:	1- اکب های اجرایی با پیمانکاران میبایست قبل از اجرا نقشه ها را مطالعه نموده و با محل اجرا و شرایط آن مطابقت دهند و در صورت نیاز با طراح یا واحد طراحی هماهنگی های لازم به عمل آید.
2- حداقل مقاومت خاک $\geq 1/5 \text{ kg/cm}^2$ در نظر گرفته شده است و اجرای فونداسیون ها روی زمین های سست یا خاک دستی مجاز نیست. لذا در این گونه موارد لازم است پیمانکار پروژه گوردرداری را بر اساس نظر دستگاه نظارت تا رسیدن به زمین و خاک مناسب ادامه دهد.	
3- بتن مصرفی باید از نوع حداقل C25 (مقاومت مشخصه 25 MPa) باشد و از کارخانه های ساخت بتن استاندارد و دارای مجوز و تاییدیه وزارت راه و مسکن و شهرسازی تهیه شود.	
4- سیمان مصرفی جهت ساخت بتن باید سیمان پرتلند تپ II باشد مگر آنکه طبق ضوابط میبحث نهم مقررات ملی ساختمان یا آئین نامه بتن ایران شرایط محیطی محل اجرا نامناسب باشد که لازم است طبق ضوابط آئین نامه های مذکور عمل گردد.	
5- مشخصات فنی کلیه مصالح مصرفی جهت ساخت بتن باید با ضوابط میبحث نهم مقررات ملی ساختمان یا آئین نامه بتن ایران مطابقت داشته باشند.	
6- در صورتی که خاک محل اجرای فونداسیون ها حاوی یون های کلر یا سولفات باشد، باید طبق ضوابط میبحث نهم مقررات ملی ساختمان یا آئین نامه بتن ایران عمل شود.	
7- میلگرد مصرفی جهت بولت ها و فونداسیون باید از نوع S400 با مقاومت مشخصه تسلیم 400 MPa باشد. (استفاده از هوایش جهت برش میلگردها مجاز نمی باشد).	
8- کلیه ورق های فولادی مورد استفاده، باید از نوع ST37-2 یا ST37-3 با حداقل مقاومت تسلیم 235 MPa و حداقل مقاومت نهایی 370 MPa باشد.	
9- پیچهای مصرفی باید از نوع A325 (8.8) و تحت نیروی کشش تنیدگی حداقل باشند.	
10- تمامی بولتها و پیچهای بکار گرفته شده باید دو مهره باشند.	
11- تمامی بولتها، مهره ها و واشرها باید گالوانیزه باشند.	
12- کلیه عملیات جوشکاری باید بر اساس ضوابط AWS D.1.1 باشند.	
13- در کلیه مراحل ساخت پایه ها، رعایت ضوابط میبحث دهم مقررات ملی ساختمان الزامی است.	
14- کلیه جوشکاری ها باید از نوع کارخانه ای (CO2) باشد و در موارد غیر از آن با الکتروود E70A انجام گردد و پس از ساخت لازم است با ضدزنگ و رنگ مناسب پوشش داده شود.	
15- کنترل و بازرسی جوش ها باید از نوع غیرمخرب باشد و بسته به نوع جوش طبق ضوابط میبحث دهم مقررات ملی ساختمان انجام گردد.	
16- طراحی و اجرای سایرینت نگهدارنده بولت ها در داخل فونداسیون، بر عهده پیمانکار است و پس از نصب و تراز کردن صفحه زیرستون با گروت، لازم است صفحه زیرستون با ملات ماسه سیان جهت جلوگیری از خوردگی کاملا پوشانده شود.	
17- جوش و ورق P11 به ستون P10 باید از نوع شیاری با نفوذ کامل باشد.	
18- پیچ مواردی که در نقشه ها ذکر شده است اندازه کلیه جوشها برابر 6 mm می باشد.	

  	سازمان پروژه گروه ابرارستان معاونت عملی و ترافیک شرکت مهندسی نیک اندیش
تاریخ: ۱۳۹۲ شماره سند: ۱۱۱۰/۵۳/۵۰ نسخه: ۱/۶	توضیحات عمومی نام و نام خانوادگی امضاء و مهر

نام و نام خانوادگی
امضاء و مهر






ردیف	شرح	واحد	مقدار	واحد	مقدار
۱۹	جهت کاهش تغییر شکل ناشی از جوشکاری، می توان مطابق الگوی زیر برای اجرای جوش های گوشه طوطی عمل نمود.				
۲۰	لازم است کلیه قطعات ساخته شده بعد از رنگ زدایی با دو لایه ضدزنگ مرغوب و دو لایه رنگ روغنی آندود گردد و نیز ضخامت رنگ اپوکسی حداقل 75 = D.F.T. باشد.				
۲۱	در هنگام ساخت صفحات زیر ستون یک سوراخ به قطر ۳۰ میلیمتر جهت خارج شدن هوا هنگام ریختن گروت زیر صفحه زیر ستون ایجاد گردد.				
۲۲	هنگام بتن ریزی باید تدابیر لازم جهت بتن ریزی در شرایط ویژه و غیرمعتاد (مانند بتن ریزی در هوای گرم، هوای سرد و یخبندان و...) مطابق ضوابط آیین نامه بتن ایران یا محبت نهم مقررات ملی ساختمان در نظر گرفته و اجرا گردد.				
۲۳	پوشش بتن روی میلگردها در فونداسیون (در محل های در مجاورت خاک) ۷/۵ سانتیمتر می باشد.				
۲۴	در آییند مربوط به عمل آوری و مراقبت از بتن تازه پس از بتن ریزی باید به صورت کامل و مطابق با ضوابط آیین نامه بتن ایران یا محبت نهم مقررات ملی ساختمان اجرا گردد.				
۲۵	حداکثر مساحت تابلوی قابل نصب بر روی پایه ۴۸ مترمربع می باشد.				
۲۶	حداقل فاصله (ارتفاع) زیر تابلوی نصب شده بر روی پایه ها تا آسفالت زیر آن باید حداقل ۵/۵ متر باشد و چنانچه شرایط محل اجرا با نقشه ها همخوانی نداشته باشد بطوری که تغییر در ابعاد پایه ها لازم باشد، باید با طراحی واحد طراحی هماهنگی های لازم به عمل آید و تغییر در ابعاد و اندازه های نقشه ها به هیچ عنوان مجاز نمی باشد.				


عنوان پروژه:		اسمبلر		تاریخ	
شرکت مهندسی نیک اندیش		SIGNATURE		DATE	
شرح نقشه:		توضیحات عمومی		کد نقشه:	
شماره صفحه:		۲/۵		شماره صفحات:	
مقیاس:		۱:۱۰۲۵,۵۰		واحد:	
تاریخ:		۱۳۹۲		کد محصول:	

نام و نام خانوادگی
امضاء و مهر

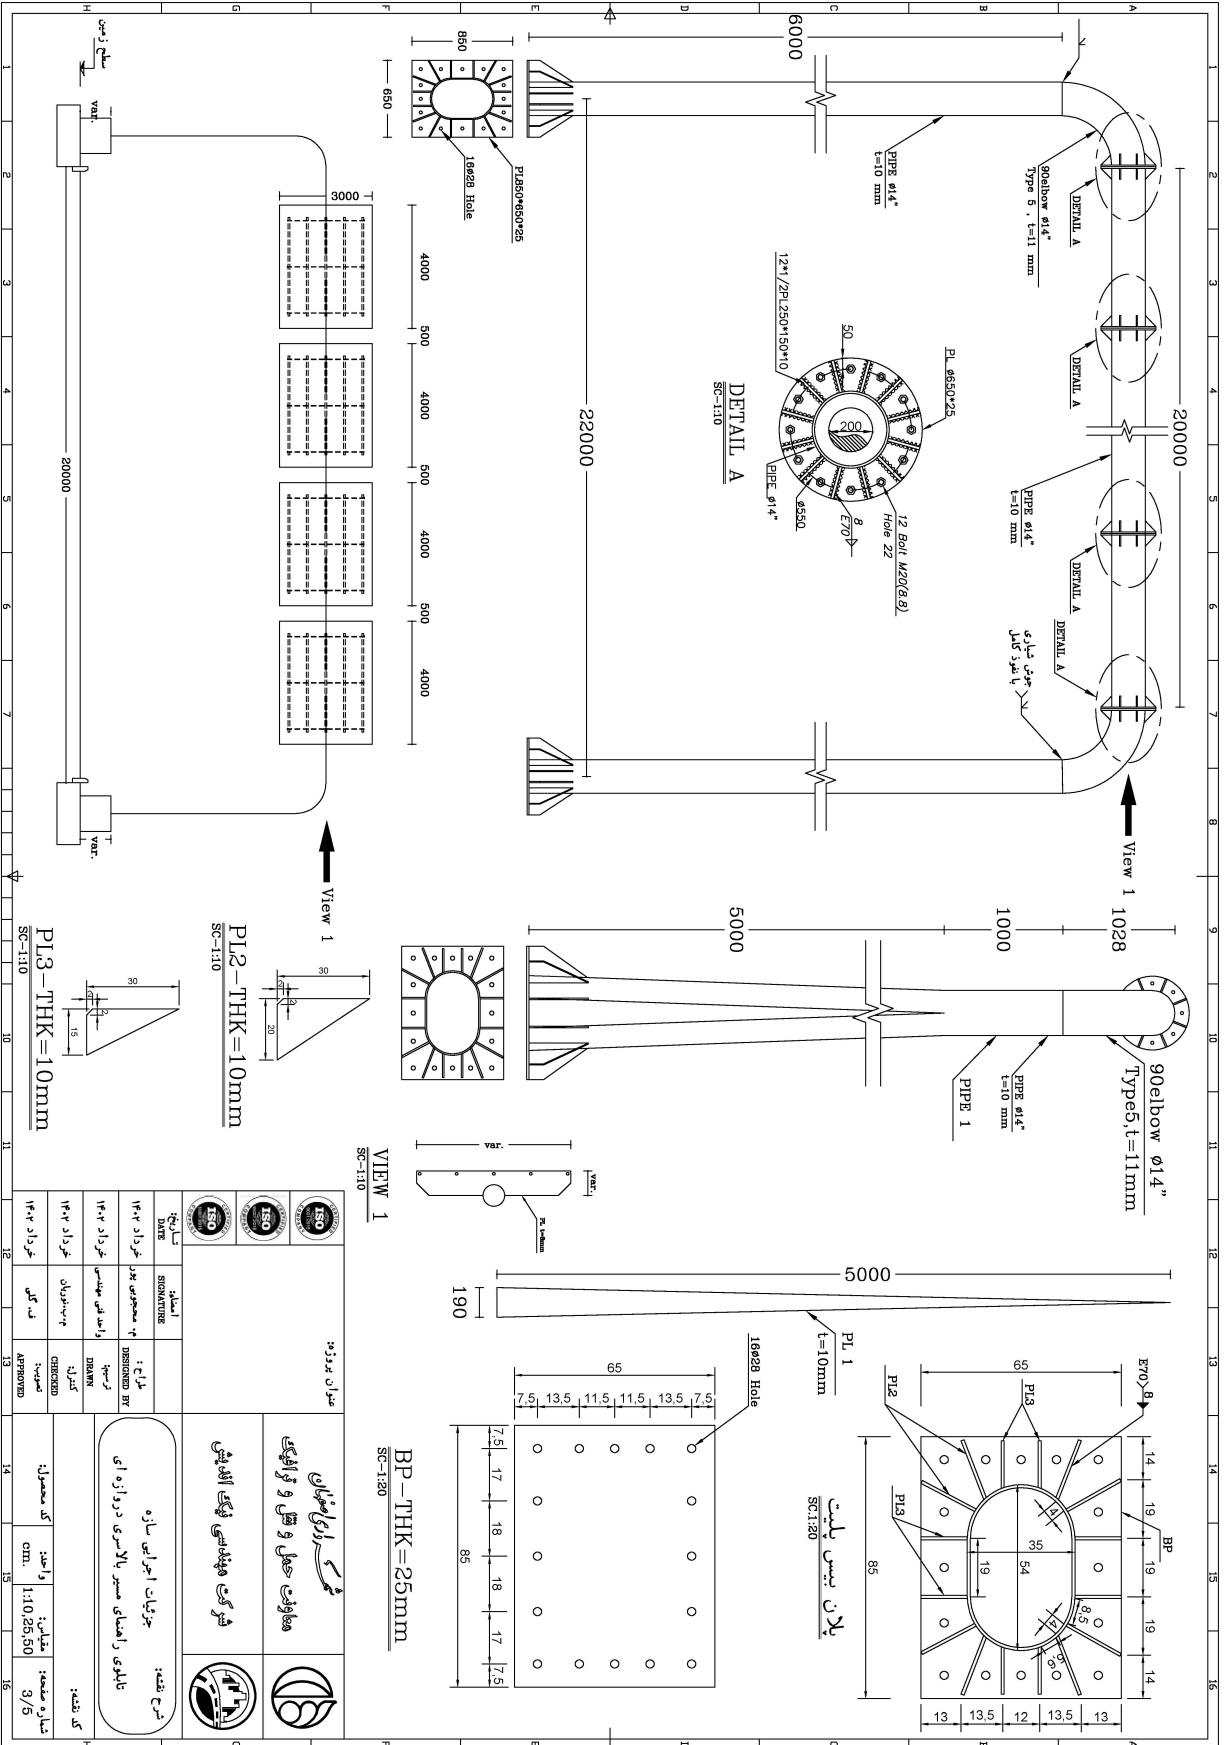


		عنوان پروژه: شرکت راهبردی و مهندسی نیک اندیش	
تاریخ: ۱۴۰۲ خرداد ۲۲	استاد: SIGNATURE	شرح وظیفه: جزئیات اجرایی سازه تابلوی راهنمای مسیر بالاسری دروازه ای	
معماری: ۱۴۰۲ خرداد ۲۲	نقشه کش: DRAM	مهندس ناظر: DRAM	

نام و نام خانوادگی
امضاء و مهر

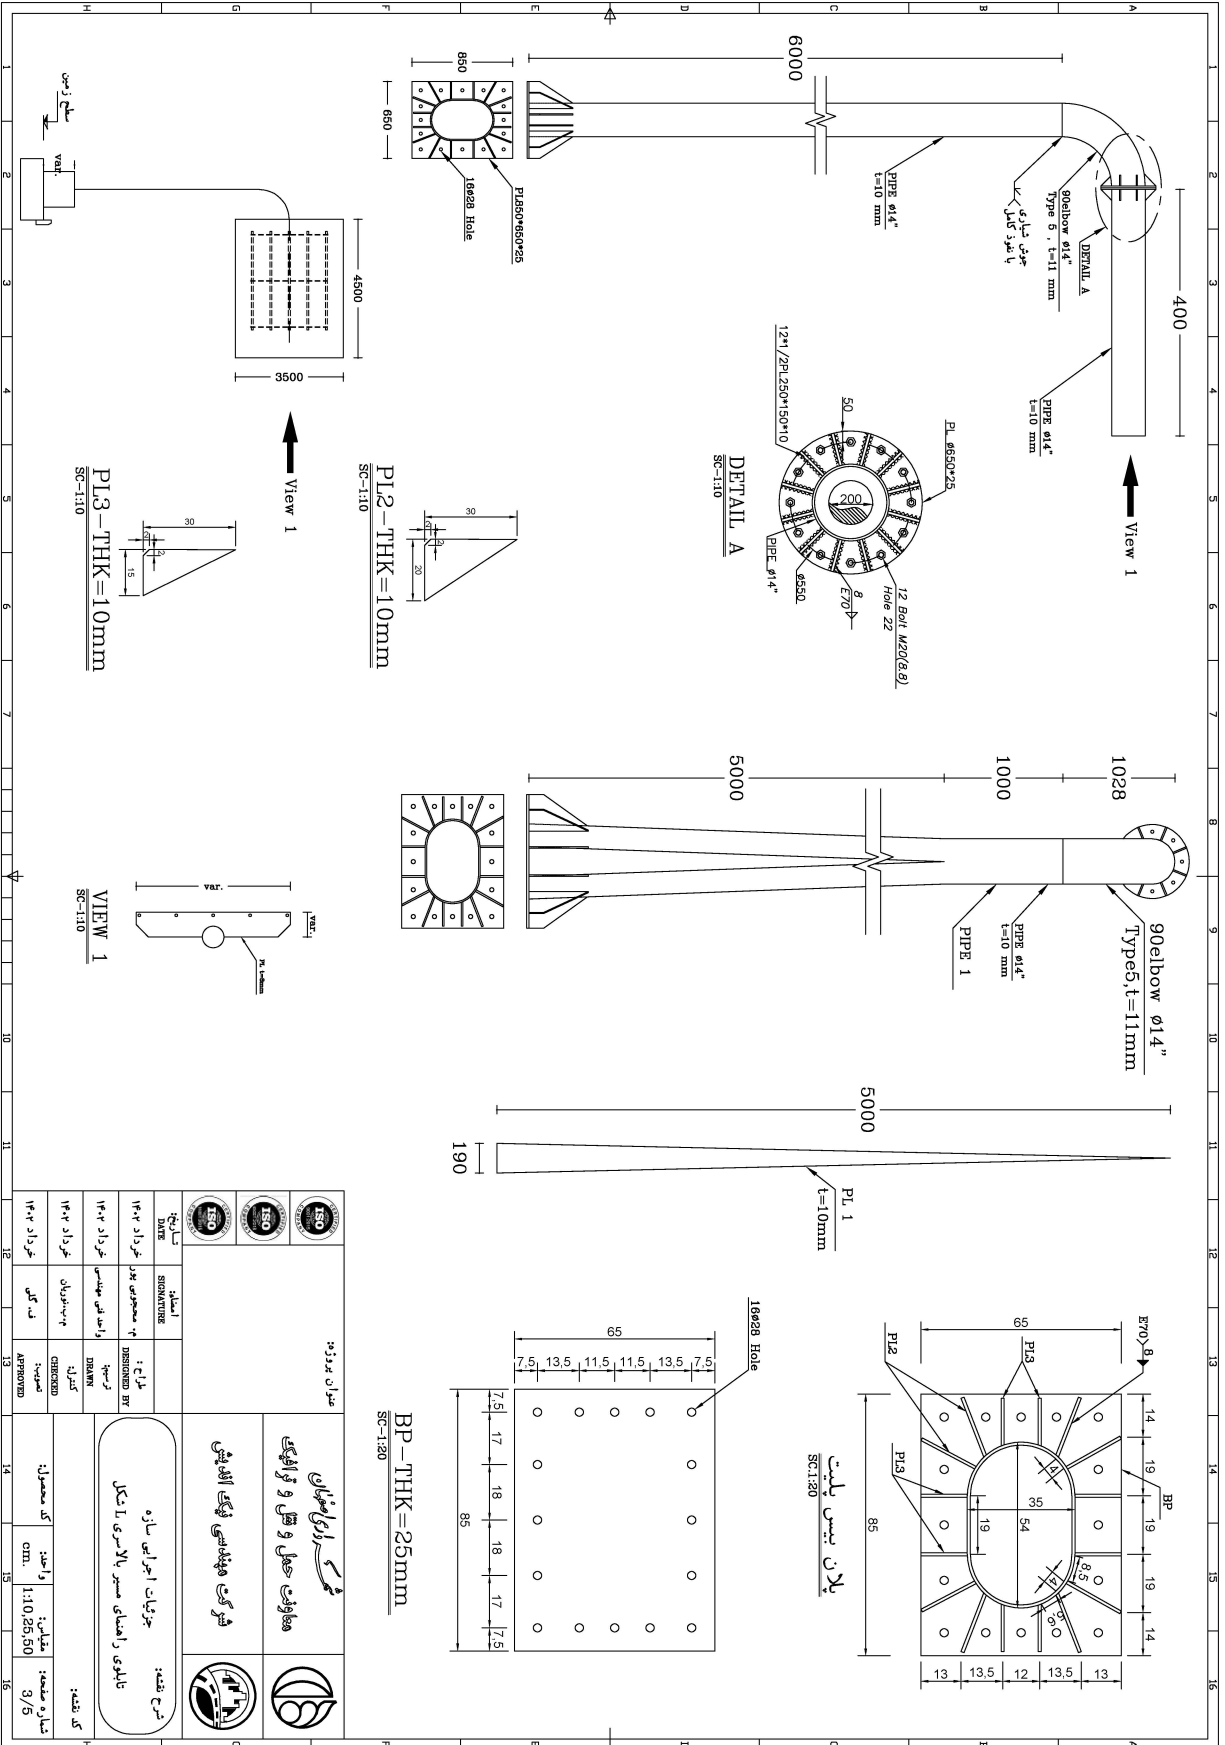



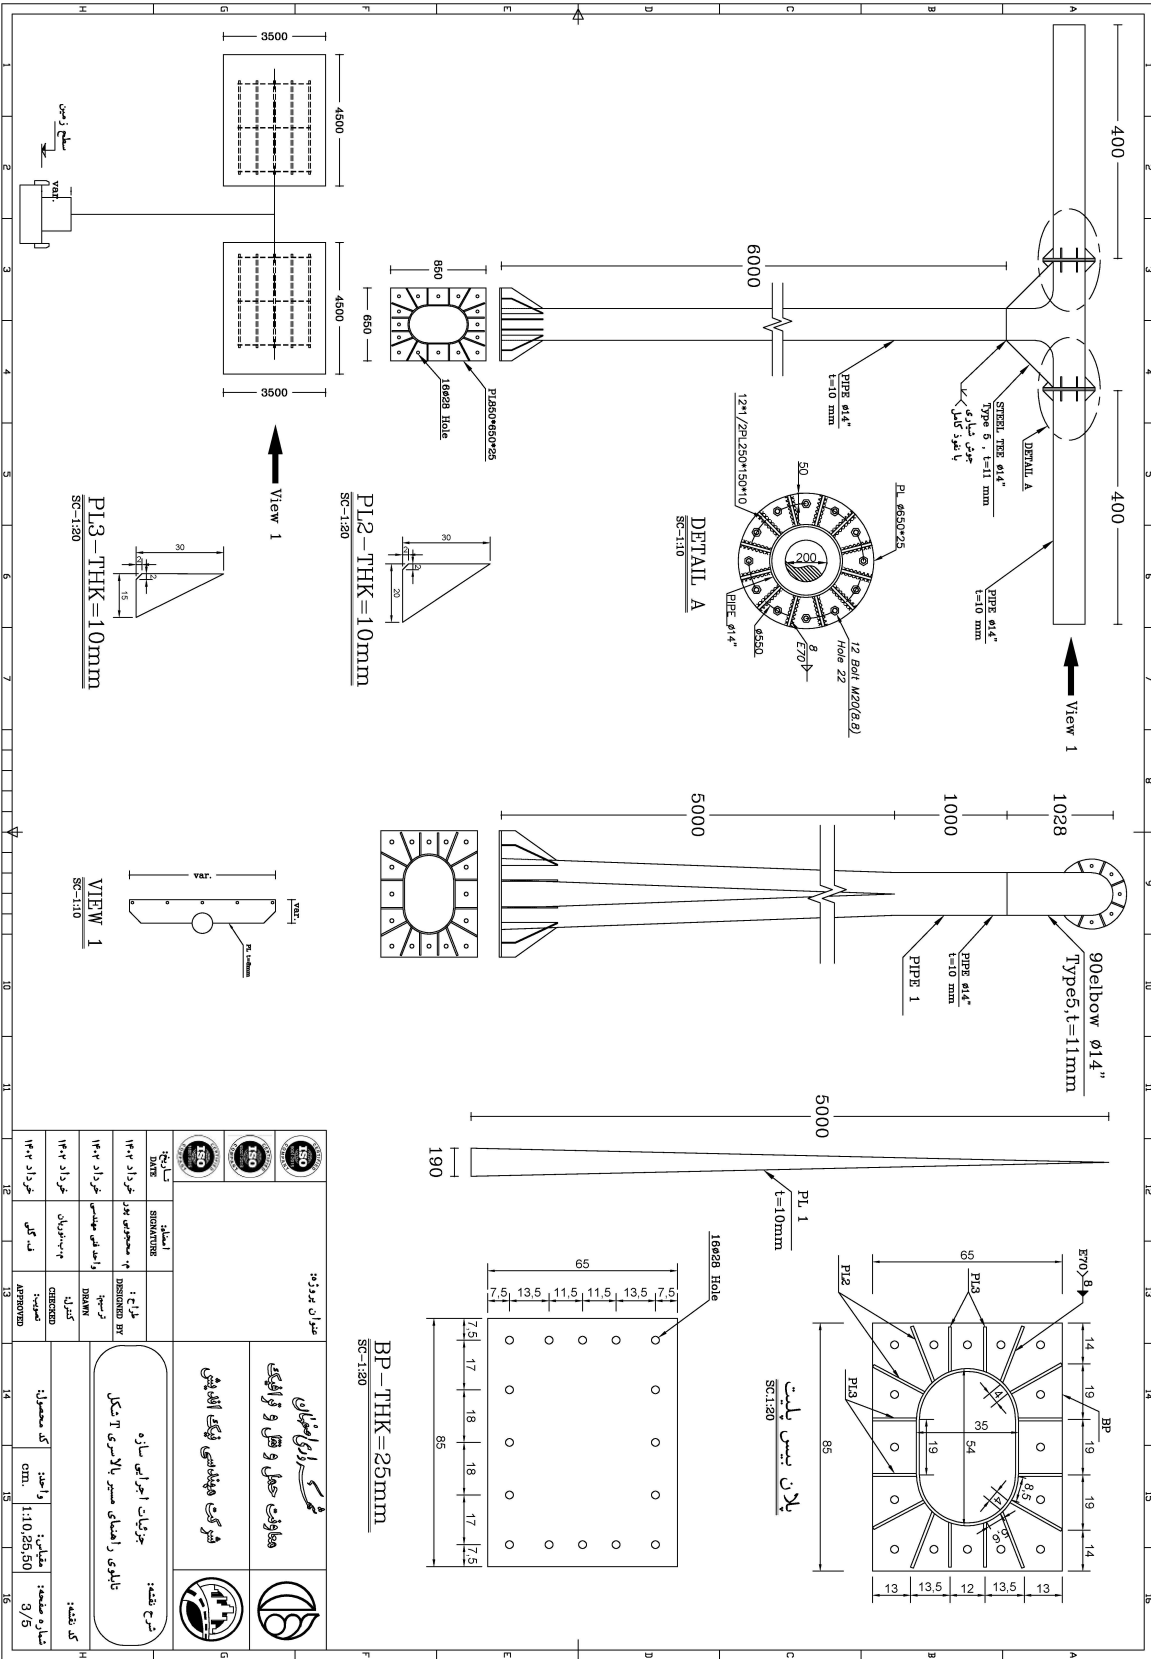

		عنوان پروژه:	

